


SITUÁCIA STAVEBNÉHO RIEŠENIA M1:200

VYHRADENÉ PARKOVANIE PRED KULTÚRNYM DOMOM

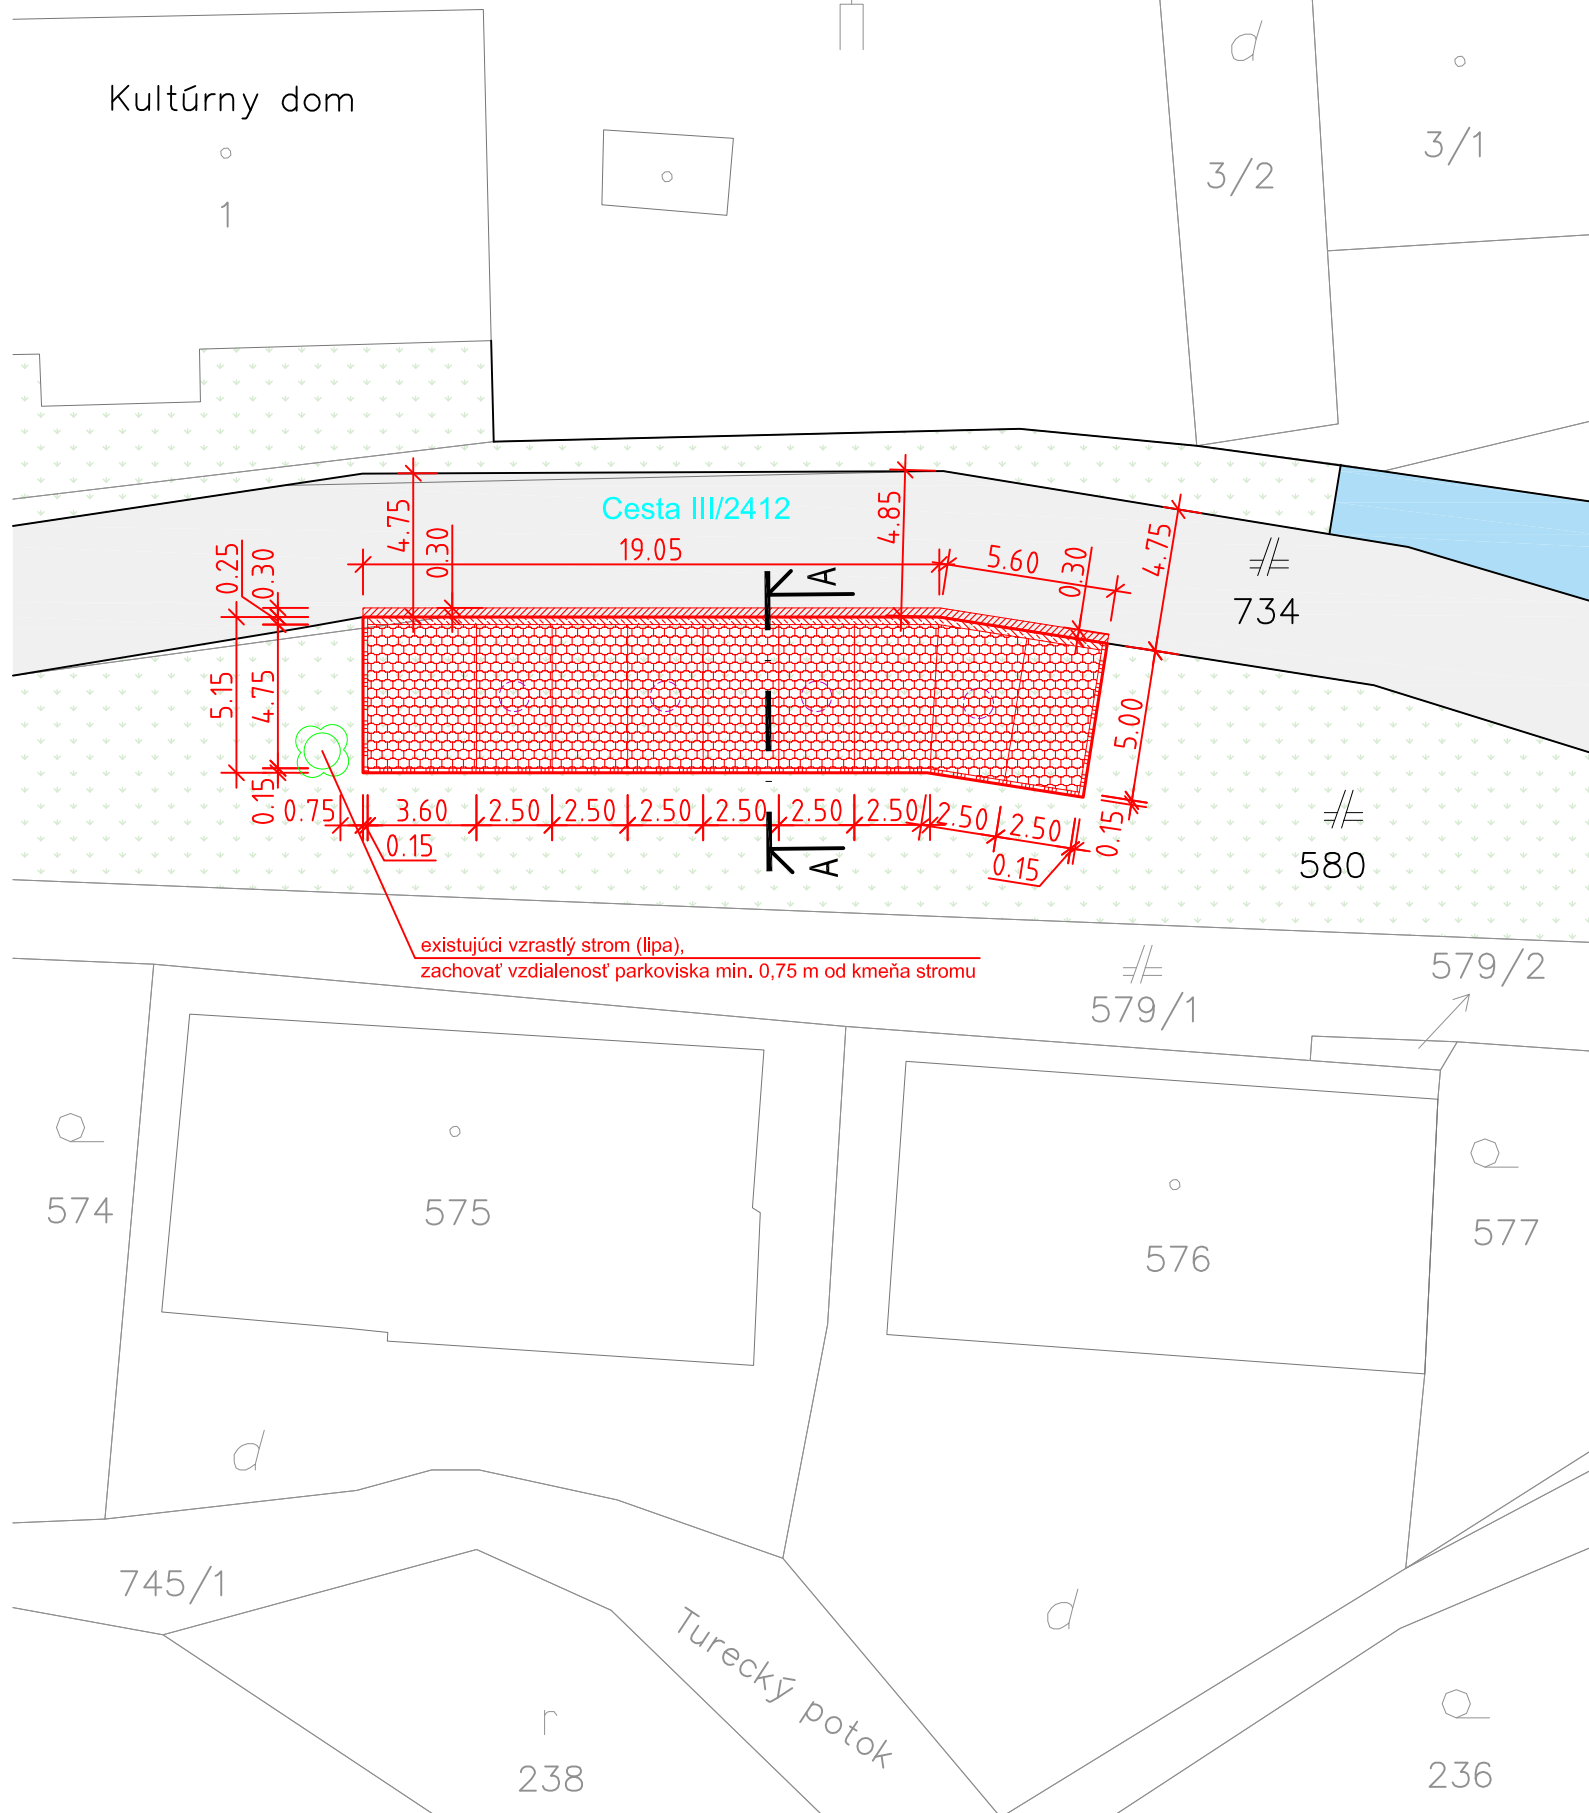

existujúci vzrastlý strom (lípa).
zachovať vzdialenosť parkoviska min. 0,75 m od kmeňa stromu

ORIENTAČNÁ MAPKA:



GPS: 48.848690, 19.086660

LEGENDA ŠRAFOVANIA:

	EXISTUJÚCA ASFALTOBETONOVÁ KOMUNIKÁCIA
	EXISTUJÚCE VJAZDY A VSTUPY, SPEVNENÉ PLOCHY
	EXISTUJÚCE ZATRÁVNENIE A ZELENÉ PLOCHY

LEGENDA STAVEBNÉHO RIEŠENIA:

	NAVRHOVANÉ PARKOVACIE MIESTA ZO ZATRÁVNŔOVAČÍCH TVÁRNIC - 115 m ² MEDZI JEDNOTLIVÝMI PARK.MIESTAMI ZHOTOVIŤ SÚVISLÝ PÁS ZO ZÁMKOVEJ DLAŽBY TYP "KLASIK"
	ODSTRÁNENIE EXISTUJÚCEJ ČASTI KRYTU VOZOVKY A ZHOTOVENIE NOVÉHO ASFALTOVÉHO KRYTU VOZOVKY
	CESTNÝ OBRUBNÍK, BETÓNOVÝ, TYP ABO 1-15
	CESTNÝ OBRUBNÍK, BETÓNOVÝ, SKOSENÝ, OSADENÝ NALEŽATO, TYP ABO 1-15
	ŠTRKOVÁ PILÓTA DN 0,5m DO PRIEPUSTNÉHO PODĽOŽIA, VÝPLŇ ŠTRK FRAKcie 8-32 mm - 4 ks

POZNÁMKY

- VO VÝKRESOVEJ ČASTI TEJTO DOKUMENTÁCIE NIE SÚ ZNÁZORNENÉ PODZEMNÉ INŽINIERSKÉ VEDENIA, PRETO PRED ZAČATÍM STAVEBNÝCH PRÁČ JE NUTNÉ PRIZVAŤ VŠETKÝCH SPRÁVCOV A UŽÍVATEĽOV JESTVUJÚCICH INŽINIERSKÝCH SIETÍ NACHÁDZAJÚCICH SA NA DOTKNUTOM ÚZEMÍ A POŽIADAŤ ICH O PRESNÉ POLOHOPISNÉ A VÝŠKOPISNÉ VYTÝČENIE ROZVODOV V TERÉNE. V OCHRANNOM PÁSME PODZEMNÝCH VEDENÍ JE NUTNÝ RUČNÝ VÝKOP. OBNAŽENÉ CUDZIE VEDENIA JE POTREBNÉ CHRÁNIŤ PRED ICH POŠKODENÍM.
- NAJMENŠIE DOVOLENÉ VZDIALENOSTI PRI SÚBEHU A KRIŽOVANÍ PODZEMNÝCH VEDENÍ DODRŽAŤ PODĽA STN 736005 : TAB. 1 - SÚBEH, TAB. 2 - KRIŽOVANIE.



METRE 1 0 1 2 3 4 5 6

HLAVNÝ PROJEKTANT:	ZODP. PROJEKTANT:	NAVRHOL:	VYPRACOVAL:	INVESTOR: OBEC TURECKÁ Turecká 341, 976 02 Staré Hory	
Ing. J. SEKERKA	Ing. J. SEKERKA	Ing. J. SEKERKA	Ing. Z. HAVLOVÁ		
STAVBA:	VYHRADENÉ PARKOVANIE PRED KULTÚRNYM DOMOM		PARC.Č.: 580	RAZÍTKO:	
MIESTO STAVBY:	Cesta III/2412, TURECKÁ		DÁTUM: 09/2021		
STUPEŇ PROJEKTU:	PROJEKT PRE STAVEBNÉ POVOLENIE		OKRES: BANSKÁ BYSTRICA		
PROFESIA:	ARCHITEKTONICKO-STAVEBNÉ RIEŠENIE		FORMÁT: 2 x A4		
PREDMET VÝKRESU:			MIERKA: 1 : 250		
			VÝKRES Č.: 02		
SITUÁCIA STAVEBNÉHO RIEŠENIA					