


# REZ A-A M1:200

## TYPOVÝ REZ PARKOVISKOM

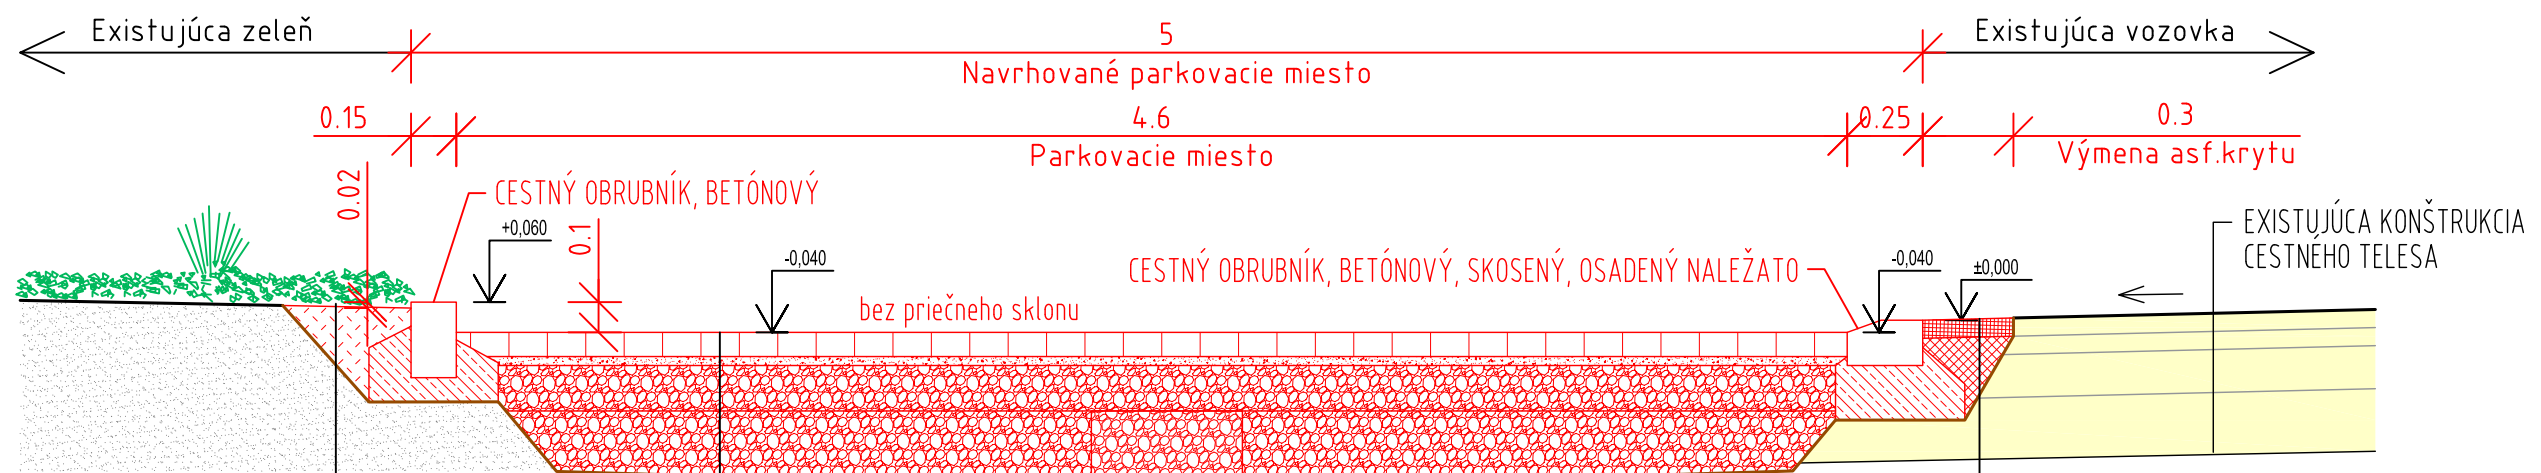

**ZAHUMUSOVANIE / NÍZKOVZRASTOVÁ ZELEŇ**  
 NÍZKOVZRASTOVÁ ZELEŇ MAX. VÝSKA 500 mm  
 ZAHUMUSOVANIE MIN. 200 mm  
 SPOLU 200 mm

**PARKOVACIE MIESTA ZO ZATRÁVNŇOVACÍCH TVÁRNIC**

ZATRÁVNŇOVACIE TVÁRNICE (VÝPLŇ VYMÝVANÉ KAMENIVO)	STN 736131-1	80 mm
JEMNÝ MAKADAM FRAKCIE 4-8	STN 73 6126	30 mm
GEOTEXTÍLIA ŇETKANÁ KALANDROVANÁ		0.2 kg/m <sup>2</sup>
ŠTRKODRVINA SD	STN 73 6126	150 mm
VÝSTUŽNÁ GEOMREŽA Z PES VLÁKIEN (VELKOSŤ OKA 40/40 mm)		0.3 kg/m <sup>2</sup>
ŠTRKODRVINA SD	STN 73 6126	200 mm
<b>SPOLU</b>		<b>460 mm</b>

**ODSTRÁNENIE EXISTUJÚCEHO A ZHOTOVENIE NOVÉHO ASFALTOVÉHO KRYTU VOZOVKY**

ASFALTOBETÓN PRE OBRUSNÚ VRSTVU AC011, CA 50/70	STN EN 13108-1	60 mm
SPOJOVACÍ PÁSIK DUNAFLEX		
SPOJOVACÍ POSTREK NA BÁZE ASFALTU PS, AEK	STN 73 6129	0.6 kg/m <sup>2</sup>
BETÓN C20/25 - X0	STN EN 206	min. 200 mm
EXISTUJÚCA PODKLADOVÁ KONŠTRUKCIA VOZOVKY		
<b>SPOLU</b>		<b>min. 260 mm</b>

HLAVNÝ PROJEKTANT:	ZODP. PROJEKTANT:	NAVRHOL:	VYPRACOVAL:	INVESTOR: OBEC TURECKÁ Turecká 341, 976 02 Staré Hory	
Ing. J. SEKERKA	Ing. J. SEKERKA	Ing. J. SEKERKA	Ing. Z. HAVLOVÁ		
STAVBA:	<b>VYHRADENÉ PARKOVANIE PRED KULTÚRNYM DOMOM</b>		PARC.Č.: 580	RAZÍTKO:	
MIESTO STAVBY:	Cesta III/2412, TURECKÁ		DÁTUM: 09/2021		
STUPEŇ PROJEKTU:	PROJEKT PRE STAVEBNÉ POVOLENIE		OKRES: BANSKÁ BYSTRICA		
PROFESIA:	ARCHITEKTONICKO-STAVEBNÉ RIEŠENIE		FORMÁT: 2 x A4		
PREDMET VÝKRESU:	<b>REZ A-A</b>		MIERKA: 1 : 25		
			VÝKRES Č.: <b>03</b>		

VÝKRES JE DŮŠEVNĚM MAJETKOM JOSSEK, s.r.o. NEMĚJE BYT POUŽITÝ ALEBO KOPÍROVANÝ TŘETÍM OSOBOU, ALEBO PŘEDANÝ ČINĚM S NĚM NÁVLADAT BEZ PŘEDNĚHO SOHLASU JOSSEK, s.r.o.