



# SITUÁCIA TRVALÉHO DOPRAVNÉHO ZNAČENIA M1:200

## VYHRADENÉ PARKOVANIE PRED KULTÚRNYM DOMOM

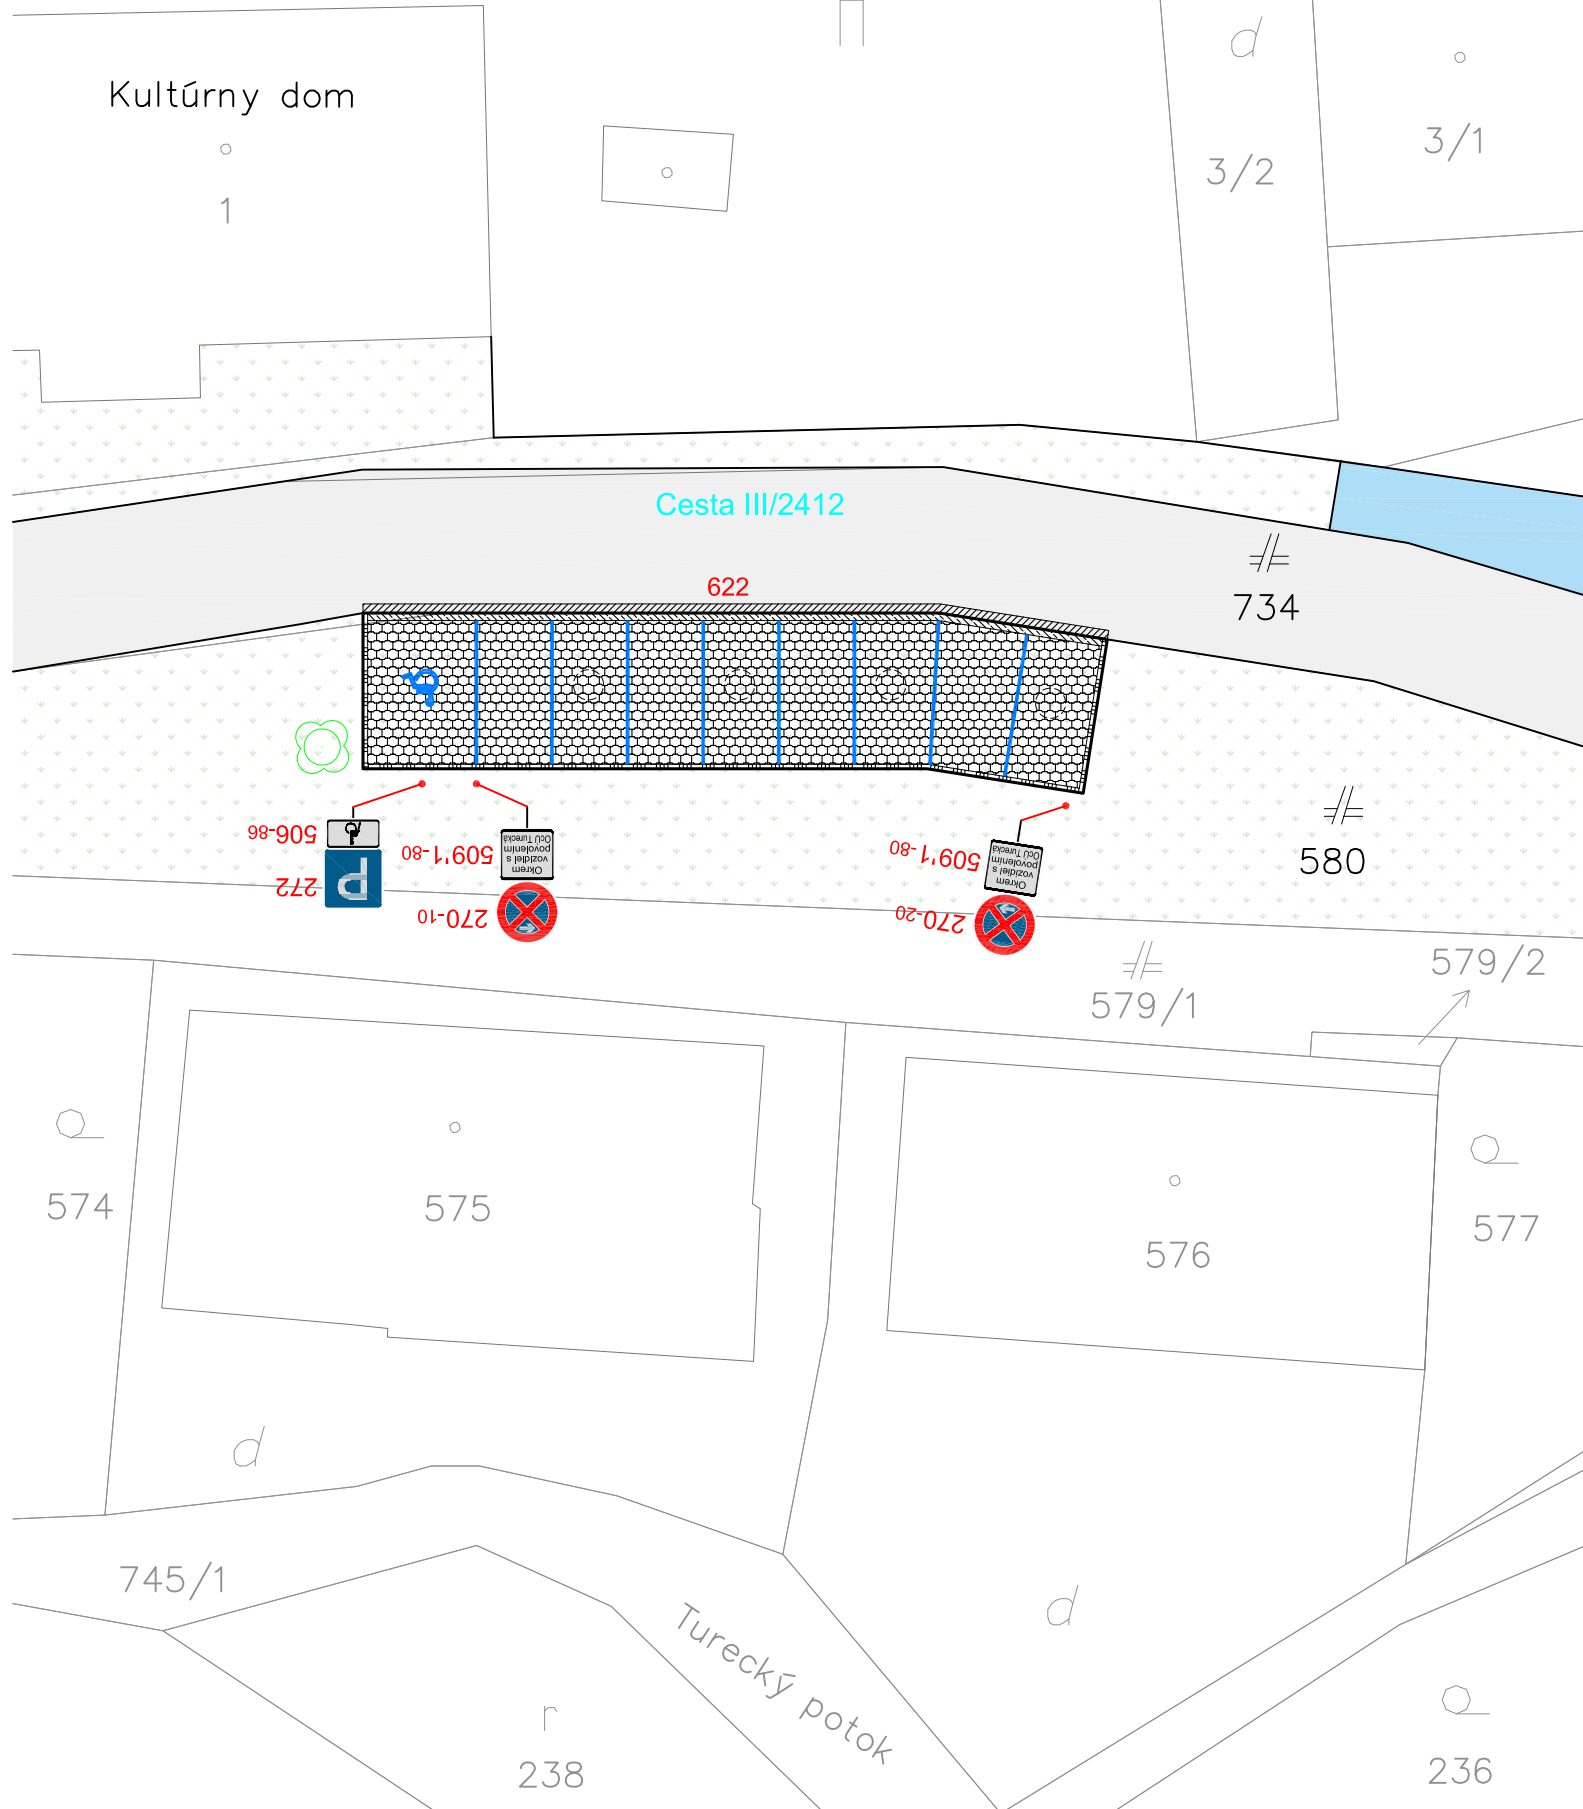

### ORIENTAČNÁ MAPKA:

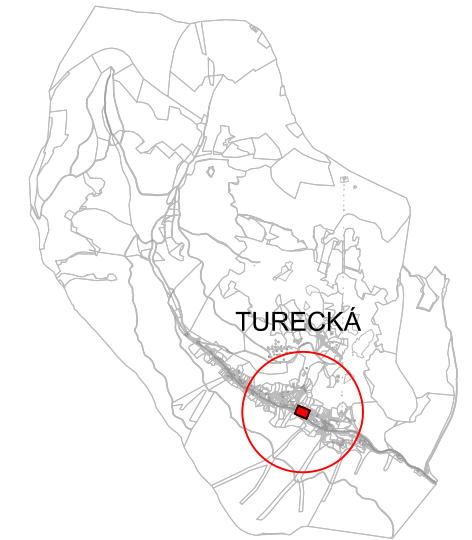

GPS: 48.848690, 19.086660

### LEGENDA ŠRAFOVANIA:

	EXISTUJÚCA ASFALTOBETONOVÁ KOMUNIKÁCIA
	EXISTUJÚCE VJAZDY A VSTUPY, SPEVNENÉ PLOCHY
	EXISTUJÚCE ZATRÁVNENIE A ZELENÉ PLOCHY

### VÝPIS TEXTOV Z DODATKOVÝCH TABULIEK:

	509-1-80 "Okrem vozidiel s povolením OcÚ Turecká"
--	---

### LEGENDA DOPRAVNÉHO ZNAČENIA:

	EXISTUJÚCE VODOROVNÉ DOPRAVNÉ ZNAČENIE
	NAVRHOVANÉ VODOROVNÉ DOPRAVNÉ ZNAČENIE
	NOVONAVRHOVANÉ VODOROVNÉ DOPRAVNÉ ZNAČENIE - PRIECHOD PRE CHODCOV
	EXISTUJÚCE VODOROVNÉ DOPRAVNÉ ZNAČENIE NA ODSTRÁNENIE
	EXISTUJÚCE ZVISLÉ DOPRAVNÉ ZNAČENIE
	EXISTUJÚCE ZVISLÉ DOPRAVNÉ ZNAČENIE NA EXISTUJÚCOM RETROREFLEXNOM PODKLADE
	EXISTUJÚCE ZVISLÉ DOPRAVNÉ ZNAČENIE NA ODSTRÁNENIE
	NAVRHOVANÉ ZVISLÉ DOPRAVNÉ ZNAČENIE
	NAVRHOVANÉ ZVISLÉ DOPRAVNÉ ZNAČENIE NA NAVRHOVANOM RETROREFLEXNOM PODKLADE

### POZNÁMKY:

- ▷ REALIZÁCIA TRVALÉHO DOPRAVNÉHO ZNAČENIA V ZMYSLE TOHOTO PROJEKTU JE MOŽNÁ AŽ PO JEHO URČENÍ PRÍSLUŠNÝM CESTNÝM SPRÁVNÝM ORGÁNOM.
- ▷ NAVRHOVANÉ DOPRAVNÉ ZNAČKY BUDÚ OSADENÉ V ZMYSLE VYHLÁŠKY MV SR Č. 30/2020 Z.z. A STN 01 8020 DOPRAVNÉ ZNAČENIE NA POZEMNÝCH KOMUNIKÁCIÁCH.
- ▷ ZVISLÉ DOPRAVNÉ ZNAČENIE BUDE ZHOTOVENÉ V SÚLADE SO VZOROVÝMI LISTAMI MINISTERSTVA DOPRAVY A VÝSTAVBY SR - VL6.1 - ZVISLÉ DOPRAVNÉ ZNAČKY.
- ▷ VODOROVNÉ DOPRAVNÉ ZNAČENIE BUDE ZHOTOVENÉ V SÚLADE SO VZOROVÝMI LISTAMI MINISTERSTVA DOPRAVY A VÝSTAVBY SR - VL6.2 - VODOROVNÉ DOPRAVNÉ ZNAČKY.
- ▷ NAVRHOVANÉ VODOROVNÉ DOPRAVNÉ ZNAČENIE JE POTREBNÉ REALIZOVAŤ V SÚLADE SO ZVISLÝM DOPRAVNÝM ZNAČENÍM NA POZEMNÝCH KOMUNIKÁCIÁCH.



METRE 1 0 1 2 3 4 5 6

HLAVNÝ PROJEKTANT:	ZODP. PROJEKTANT:	NAVRHOL:	VYPRACOVAL:	INVESTOR:	
Ing. J. SEKERKA	Ing. J. SEKERKA	Ing. J. SEKERKA	Ing. Z. HAVLOVÁ	OBEC TURECKÁ Turecká 341, 976 02 Staré Hory	
STAVBA:	<b>VYHRADENÉ PARKOVANIE PRED KULTÚRNYM DOMOM</b>		PARC.Č.: 580	RAZÍTKO:	
MIESTO STAVBY:	Cesta III/2412, TURECKÁ		DÁTUM: 09/2021		
STUPEŇ PROJEKTU:	PROJEKT PRE STAVEBNÉ POVOLENIE		OKRES: BANSKÁ BYSTRICA		
PROFESIA:	ARCHITEKTONICKO-STAVEBNÉ RIEŠENIE		FORMÁT: 2 x A4		
PREDMET VÝKRESU:	<b>SITUÁCIA TRVALÉHO DOPRAVNÉHO ZNAČENIA</b>		MIERKA: 1 : 250		
			VÝKRES Č.: <b>04</b>		