




1:10 000

ZB GIS raster 1:10 000 © ÚJKR SR 2003, č.116-24-4892/003
GIS vrsny ochrany prírody a krajiny © ŠOP SR
GIS vrsny © SAŽP - CTK, Banská Bystrica

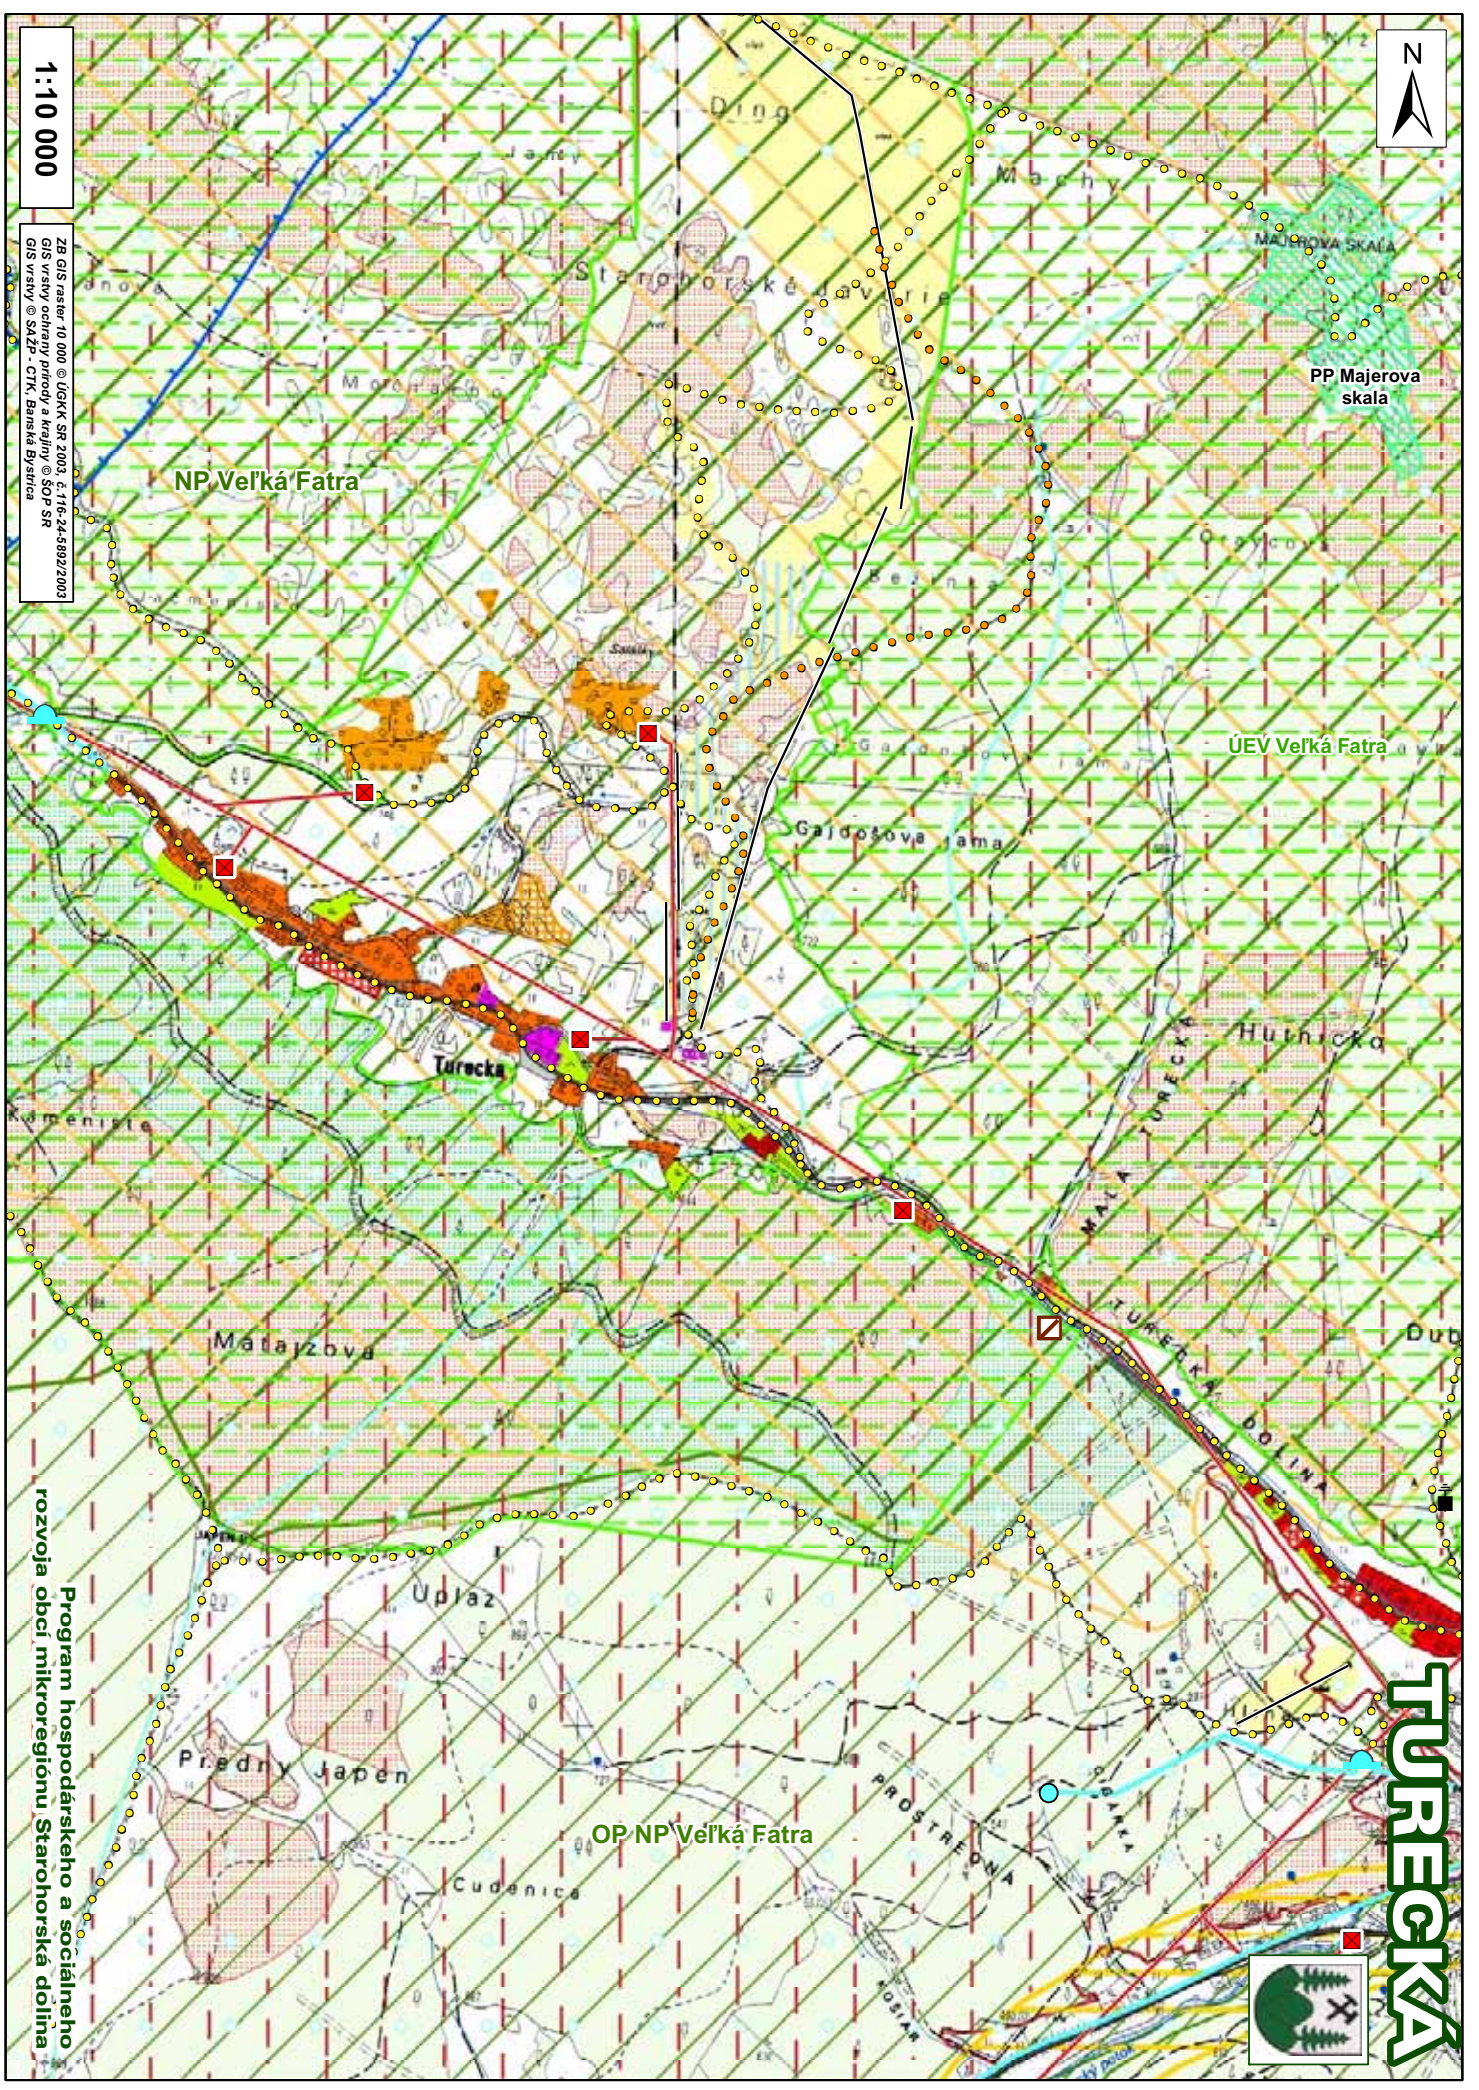

PP Majerova skala

NP Veľká Fatra

ÚEV Veľká Fatra

Turecká

Malá Turecká dolina

OP NP Veľká Fatra

TURECKÁ



Program hospodárskeho a sociálneho rozvoja obcí mikrorégiónu Starohorskej doliny

LEGENDA

STAV	NÁVRH podľa ÚPN	NÁVRH podľa ZAD ÚPN	
			obytné plochy
			občianska vybavenosť
			plochy priemyslu a výroby
			plochy rekreačnej vybavenosti
			plochy zmiešané - rekreácia a bývanie
			plochy športu
			cintorín
			plochy súkromných záhrad
			verejná zeleň, parky
			plochy dopravných zariadení (železničné stanice)
			parkoviská
			vodná nádrž
			zasnežovaná plocha
			hranica pamiatkovej rezervácie

REKREAČNO-TURISTICKÉ TRASY	
	značkované turistické trasy
	značkované cyklotrasy
	značkované lyžiarske bežecké trate
	náučný chodník
	trasa kŕmákových pretekov

TECHNICKÁ INFRAŠTRUKTÚRA	
	cesta I. triedy
	cesta I. triedy - návrh
	cesta I. triedy - výhľad
	cesta III. triedy a účelová cesta
	cestný tunel - návrh
	cestný tunel - výhľad
	lyžiarsky vleč
	lyžiarsky vleč - návrh
	lanová dráha
	lanová dráha - návrh
	elektrické vedenie VVN 110 kV
	elektrické vedenie ZVN 220 kV
	elektrické vedenie 22 kV
	trafostanica 110/22 kV
	trafostanica 22 kV
	vykryvač

VODNÉ HOSPODÁRSTVO	
	vodný zdroj
	čerpacia stanica
	vodojem
	úpravná voda
	vodovodné potrubie
	čistiaca stanica odpadových vôd - stav
	čistiaca stanica odpadových vôd - návrh

OCHRANA PRÍRODNÝCH ZDROJOV	
	ochranné pásmo vodného zdroja - III. stupeň
	ochranné pásmo vodného zdroja - II. stupeň
	chránená vodohospodárska oblasť
	minerálny prameň
	ochranný les
	les osobitného určenia

OCHRANA PRÍRODY A KRAJINY	
	národná prírodná pamiatka
	prírodná pamiatka
	chránený areál
	prírodná rezervácia
	národný park
	ochranné pásmo národného parku
	NATURA 2000 - územie európskeho významu
	NATURA 2000 - navrhované chránené vtáčie územie
	chránený strom

PRIEMET PRVKOV R-ÚSES	
	jadrové územie európskeho významu
	biocentrum nadregionálneho významu
	biocentrum regionálneho významu - návrh
	biokoridor regionálneho významu
	hranice základných územných jednotiek